出店配置図

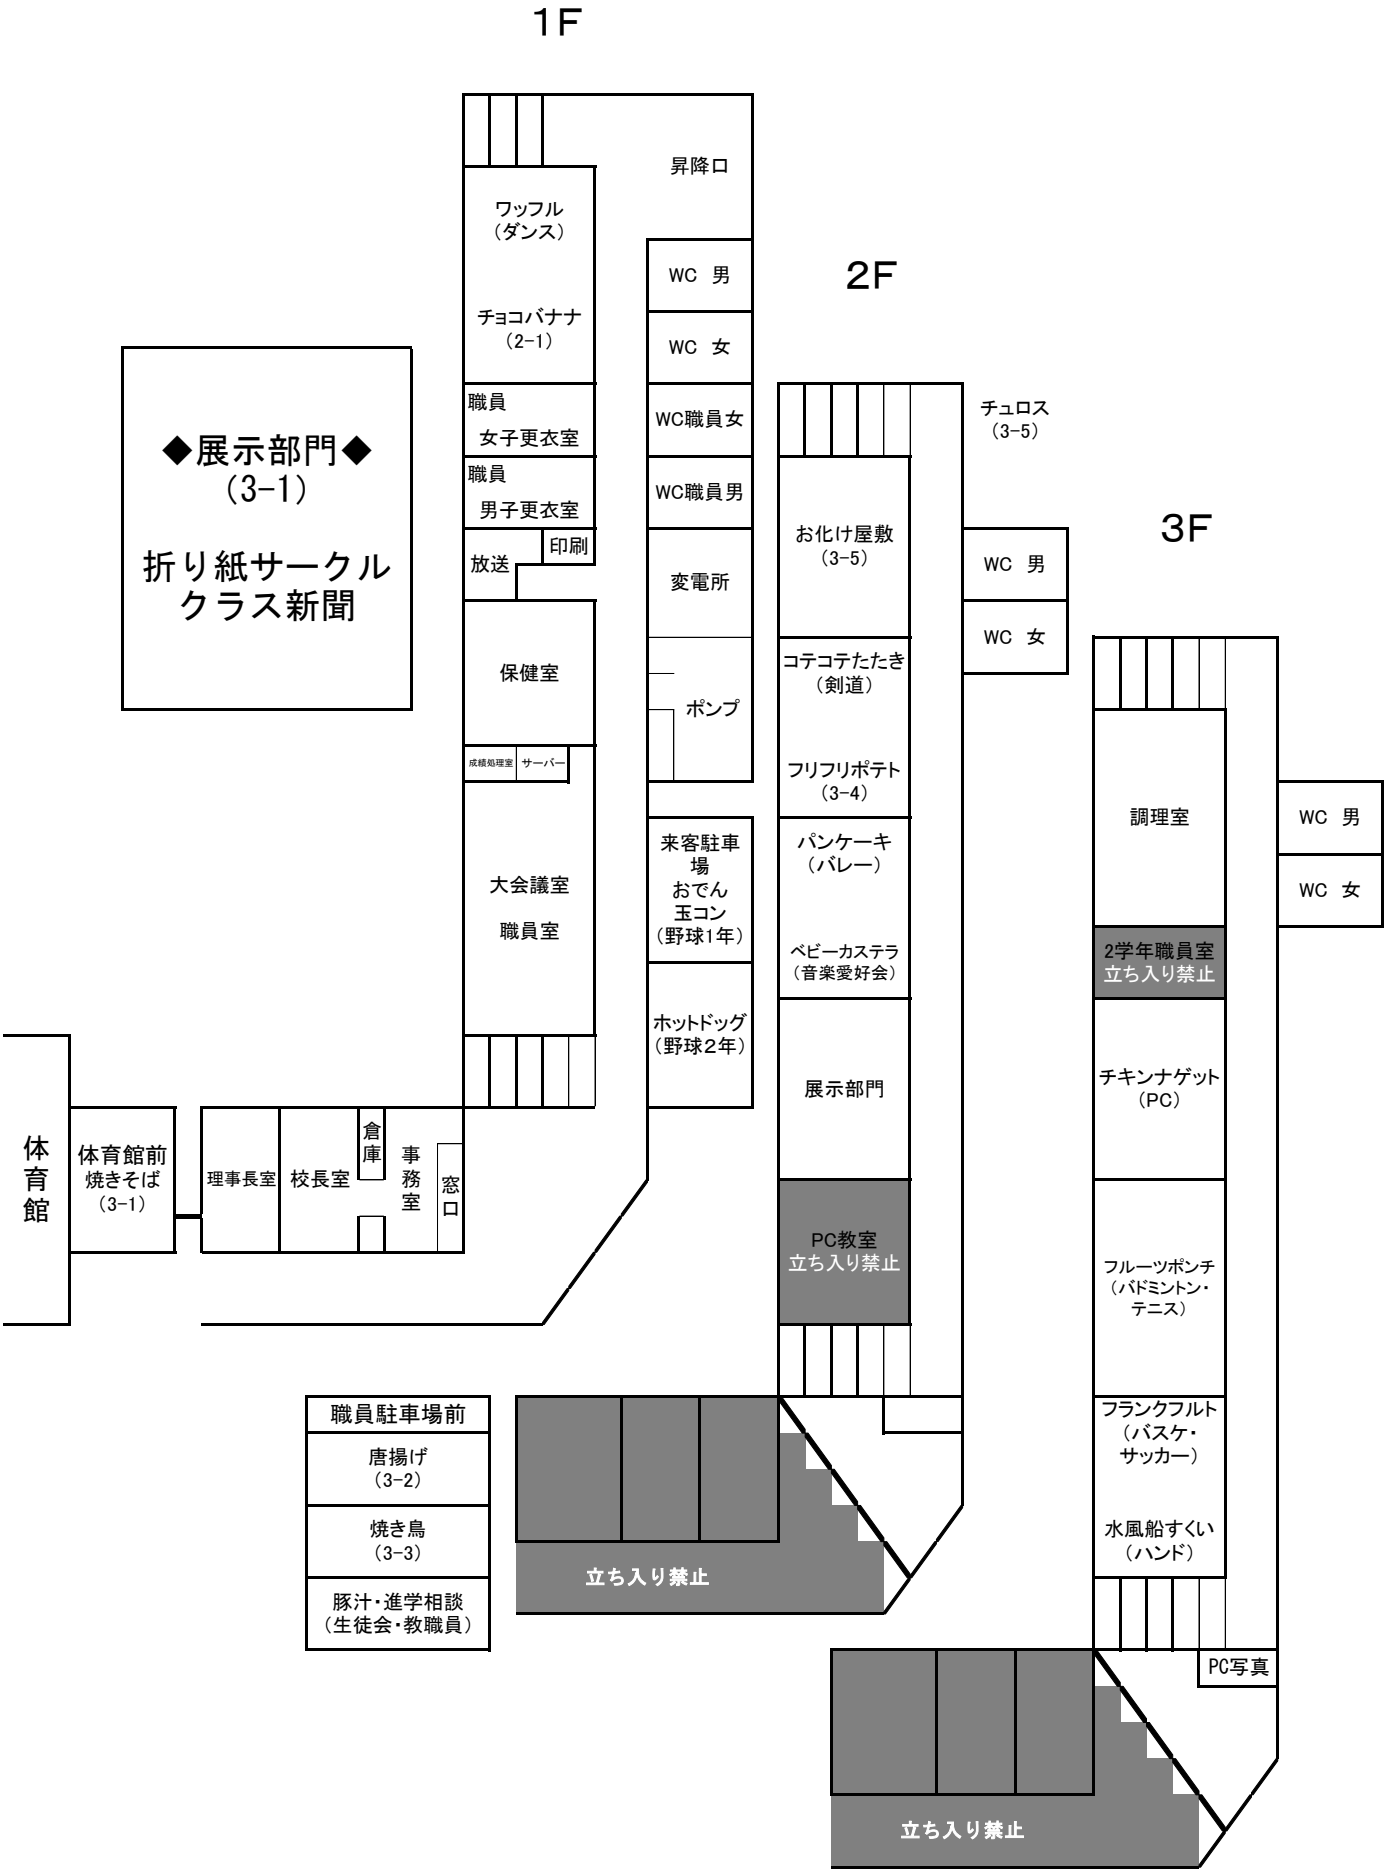
1F
昇降口
ワッフル
（ダンス）
チョコバナナ
（2-1）
WC 男
WC 女
職員
女子更衣室
WC職員女
職員
男子更衣室
WC職員男
放送
印刷
変電所
◆展示部門◆
（3-1）
折り紙サークル
クラス新聞
保健室
ポンプ
成績処理室
サーバー
大会議室
職員室
来客駐車場
おでん
玉コン
（野球1年）
ホットドッグ
（野球2年）
体育館
体育館前
焼きそば
（3-1）
理事長室
校長室
倉庫
事務室
窓口
2F
チュロス
（3-5）
お化け屋敷
（3-5）
コテコテたたき
（剣道）
フリフリポテト
（3-4）
パンケーキ
（バレー）
ベビーカステラ
（音楽愛好会）
展示部門
PC教室
立ち入り禁止
WC 男
WC 女
3F
調理室
WC 男
WC 女
2学年職員室
立ち入り禁止
チキンナゲット
（PC）
フルーツポンチ
（バドミントン・
テニス）
フランクフルト
（バスケ・
サッカー）
水風船すくい
（ハンド）
PC写真
職員駐車場前
唐揚げ
（3-2）
焼き鳥
（3-3）
豚汁・進学相談
（生徒会・教職員）
立ち入り禁止
立ち入り禁止